



orientacja

stan nieruchomości wg ewidencji gruntów i budynków

Nr jedn. rej. mapy	Nr ark. działki	Nr działki	Rodzaje użytków	Powierzchnia	
				użytków	działki
317	4	832/5	RiVa	0.21	0.21

oznaczenie części nieruchomości wnioskowanej do ograniczenia sposobu użytkowania

określenie obszaru objętego ograniczeniem	powierzchnia obszaru w ha	rodzaj i powierzchnia użytków i klas w ha
powierzchnia ograniczonego użytkowania przesyłu dla sieci energetycznej eN	0.0030	RiVa 0.0030

powiat chełmski  
jedn. ewid. 060304.2 Dorohusk  
identyfikator obrębu nr 060304.2.0003 Brzezno  
nazwa miejscowości: Brzezno  
jedn. rej. G317 LUIC/00040322/7  
Nr dz. 832/5, o pow. 0.21 ha, nr ark. 4  
adres nieruchomości: Brzezno


**MAPA DO CELÓW PRAWNYCH**  
z określoną powierzchnią ograniczonego użytkowania przesyłu dla sieci energetycznej eN

mgr inż. Dariusz Hojko  
Inspektor Wydziału Geodezji i Kartografii  

6640.2407.2019

SKALA 1 : 500

Granice działki przyjęto wg stanu uwidocznionego w ewidencji gruntów

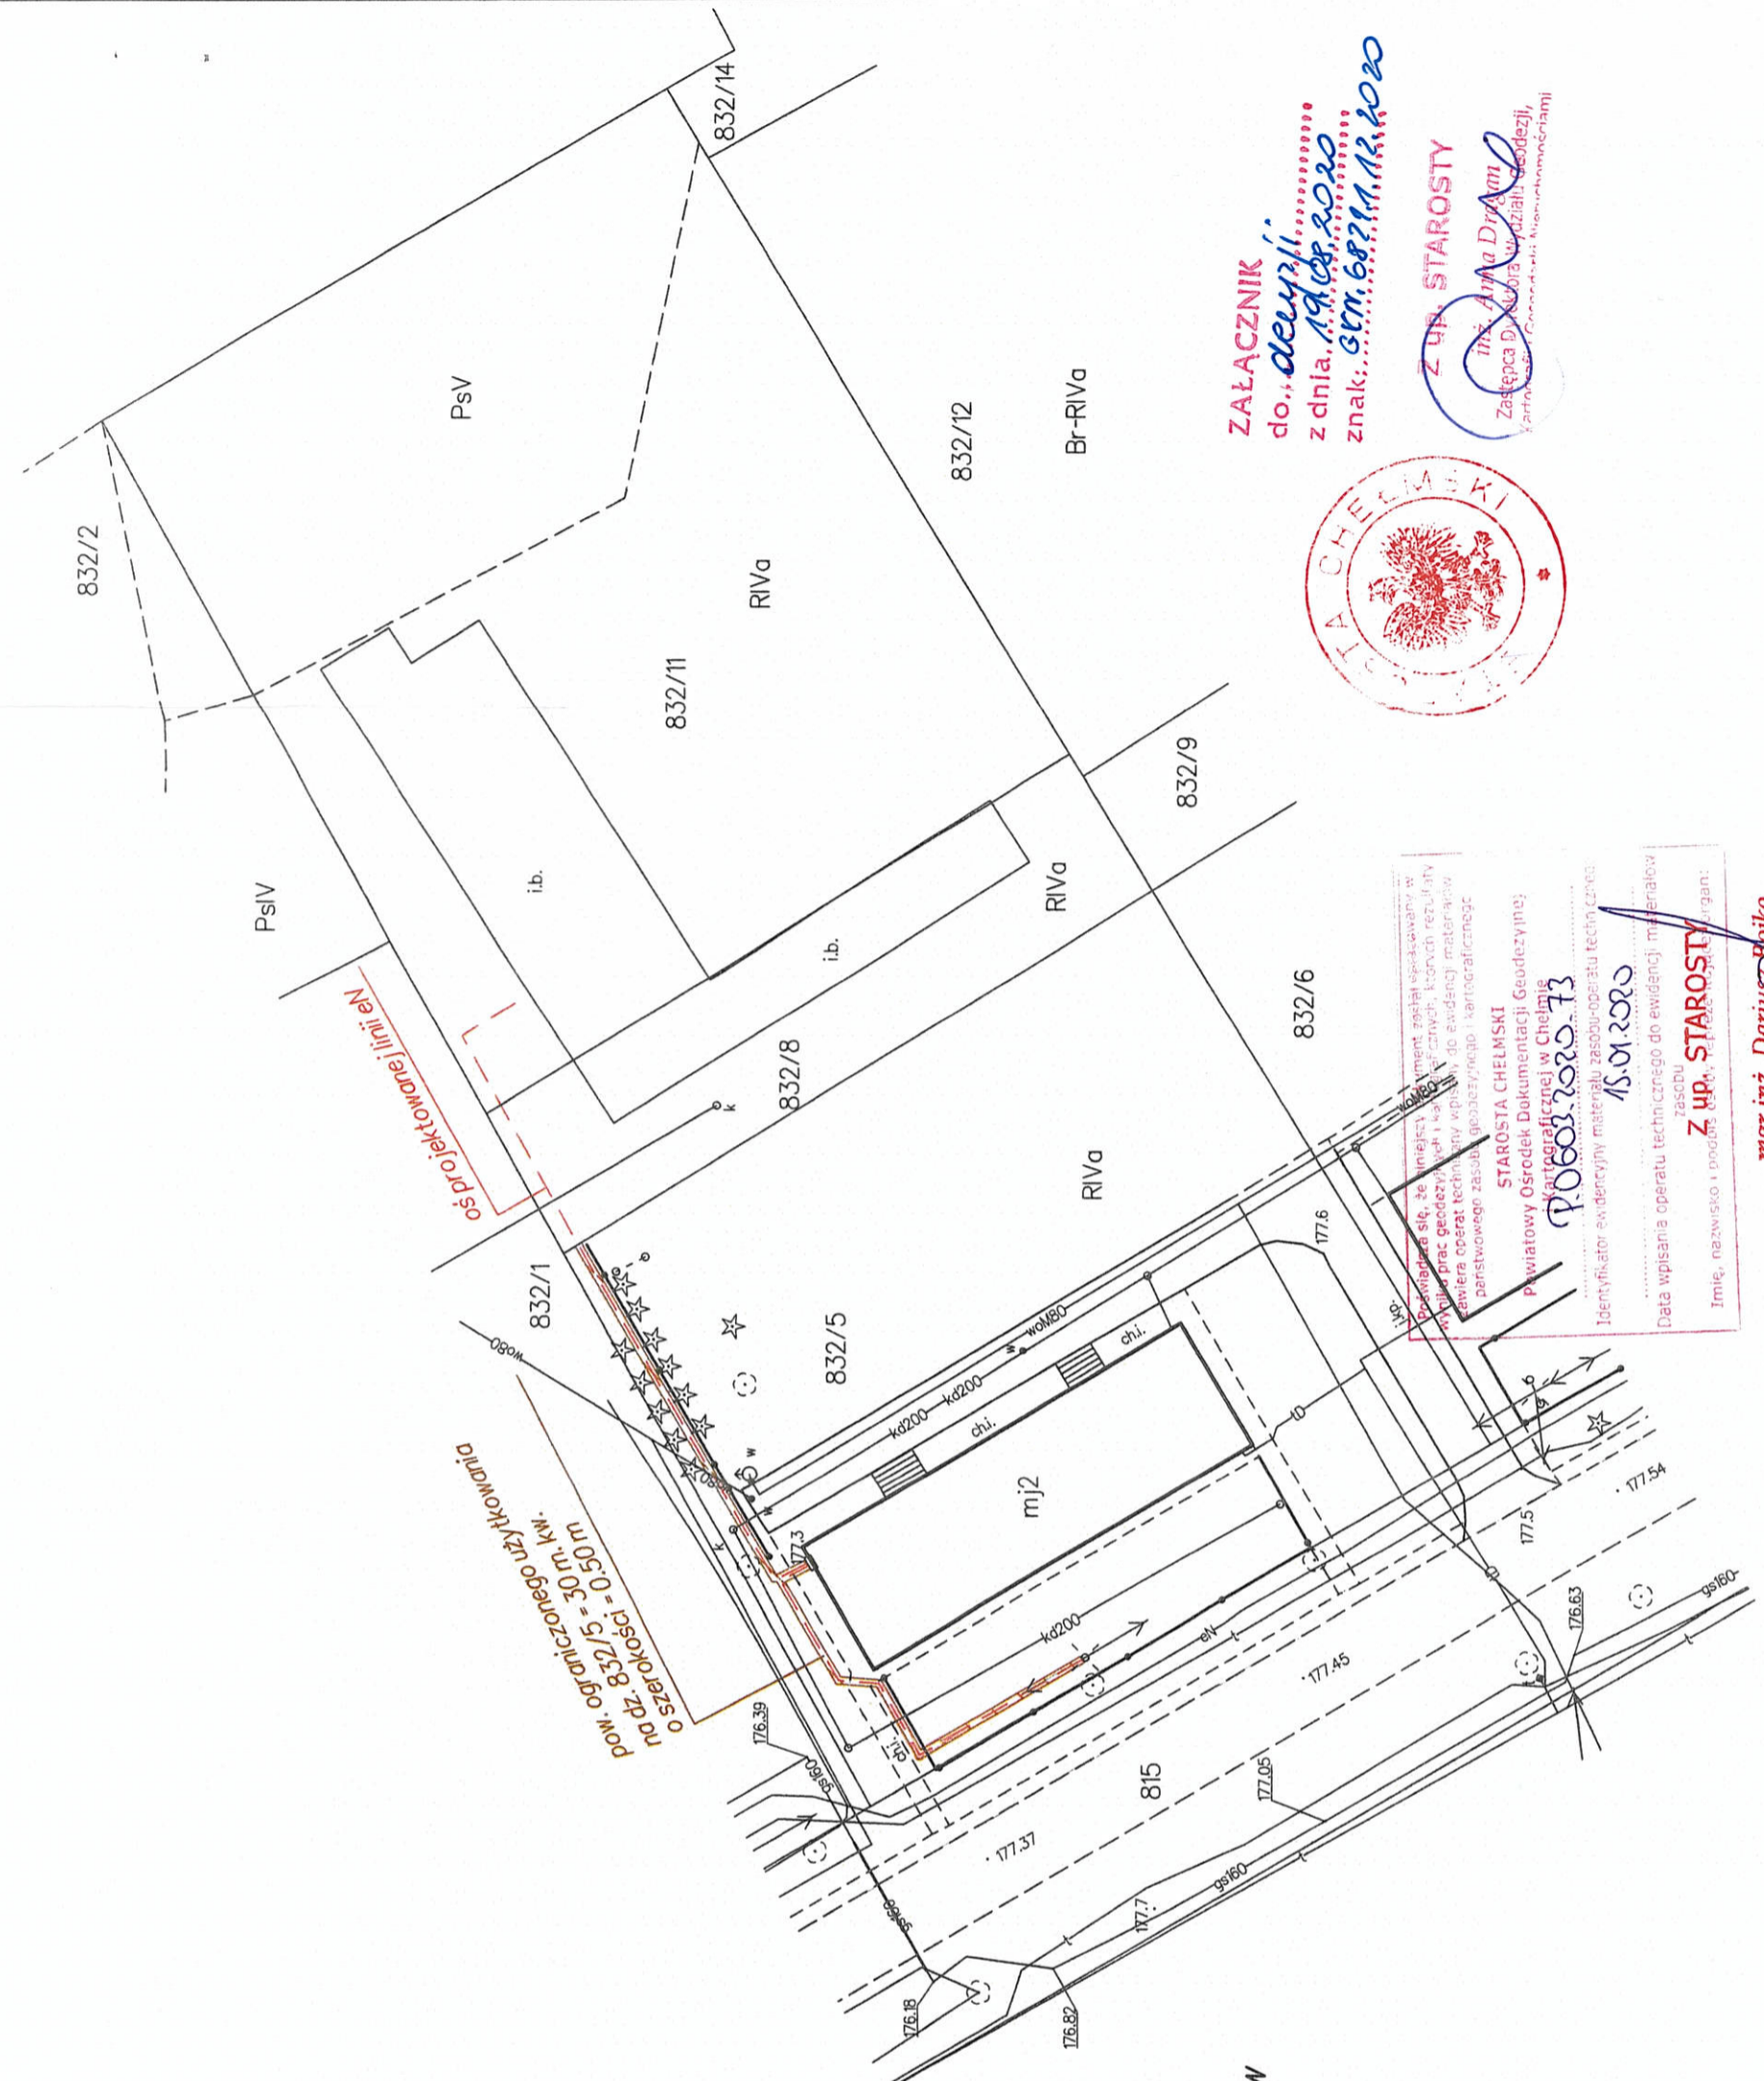



STAROSTA CHEŁMSKI  
Kartograficzna w Chełmie  
P.0603.2020.73  
15.01.2020

Identyfikator ewidencyjny materiału zasobu operatu technicznego do ewidencji materiałów zasobu  
Data wpisania operatu technicznego do ewidencji materiałów zasobu  
Imię, nazwisko i podpis: Z UP, STAROSTY

ZALACZNIK do „decyzji” z dnia 19.08.2020 znak: G.N.6821.12.2020



Wykonawca  
USŁUGI GEODEZYJNE  
Bogumiła Skubiszewska  
22-100 Chełm, ul. Wolności 25/27  
tel. (082) 563-60-14  
Reg. 110115413, NIP 563-113-59-01  
Chełm, dn. 02.01.2020 r.

mgr inż. Bogumiła Skubiszewska  
Pracownia  
Upr. Nr 11657